


品名 ボトルトラップ -valpra-	品番 AWK73-9903	
仕様	重量	容量
		縮尺 1:5
大洋金物株式会社 ティーフォルム事業部 Tform		

給排水位置について

当社では、給水及び排水位置を示すセット図面はご用意しておりません。
排水金具、水栓金具の承認図面を参考に、各位置を設定してください。

■各配管位置について

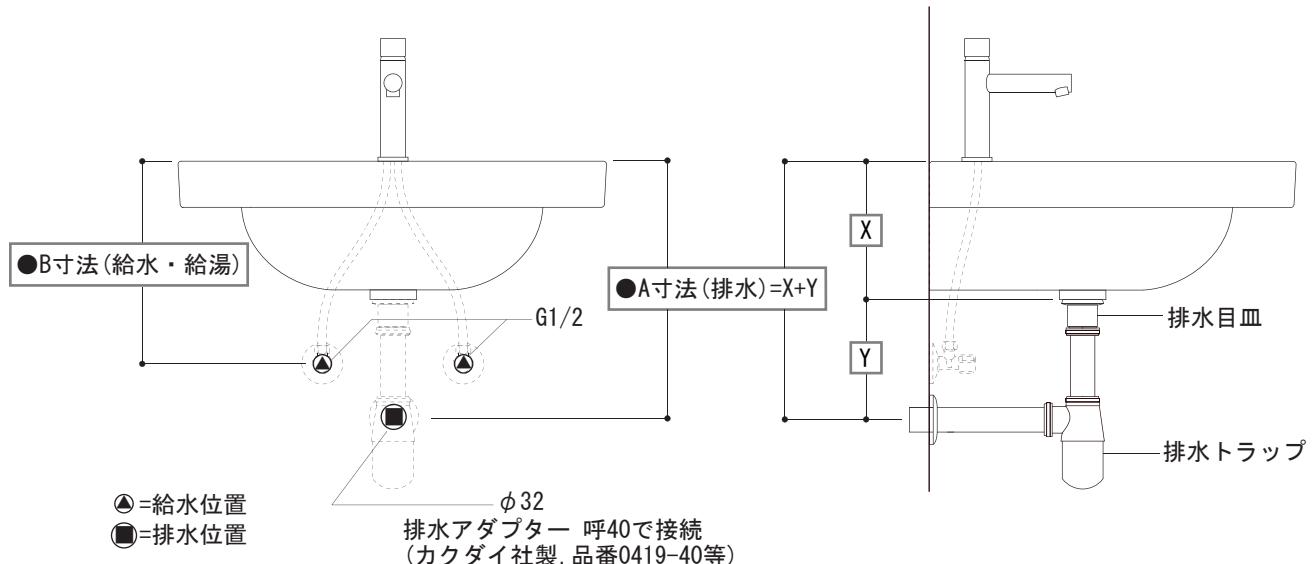


●A寸法(排水)について

A寸法(排水位置)は、洗面器の高さ(X)に各排水金具を組み合わせた高さ(Y)を加えた寸法です。

(組み合わせ例)

$$Y\text{寸法} = 26 + 10 + 80 = 116$$

※調整範囲の中心と仮定

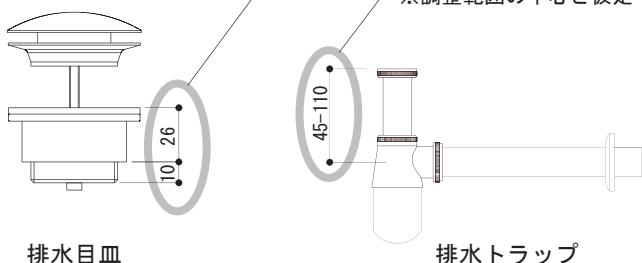

排水目皿

排水トラップ

※ボトルトラップには、調整範囲があります。
その範囲内の余裕を持った位置で設定してください。

●B寸法(給水・給湯)について

水栓金具に付属の給水、給湯用接続ホースが届く範囲内で設定してください。
接続ホースの長さは、各水栓金具の承認図面をご参照ください。

以上を踏まえ、ボトルトラップ、止水栓の各ワン座が干渉しない位置に意匠的なバランスを考慮し施工してください。